





PLANTA BAJA PAREADOS-DISTRIBUCION Y USOS

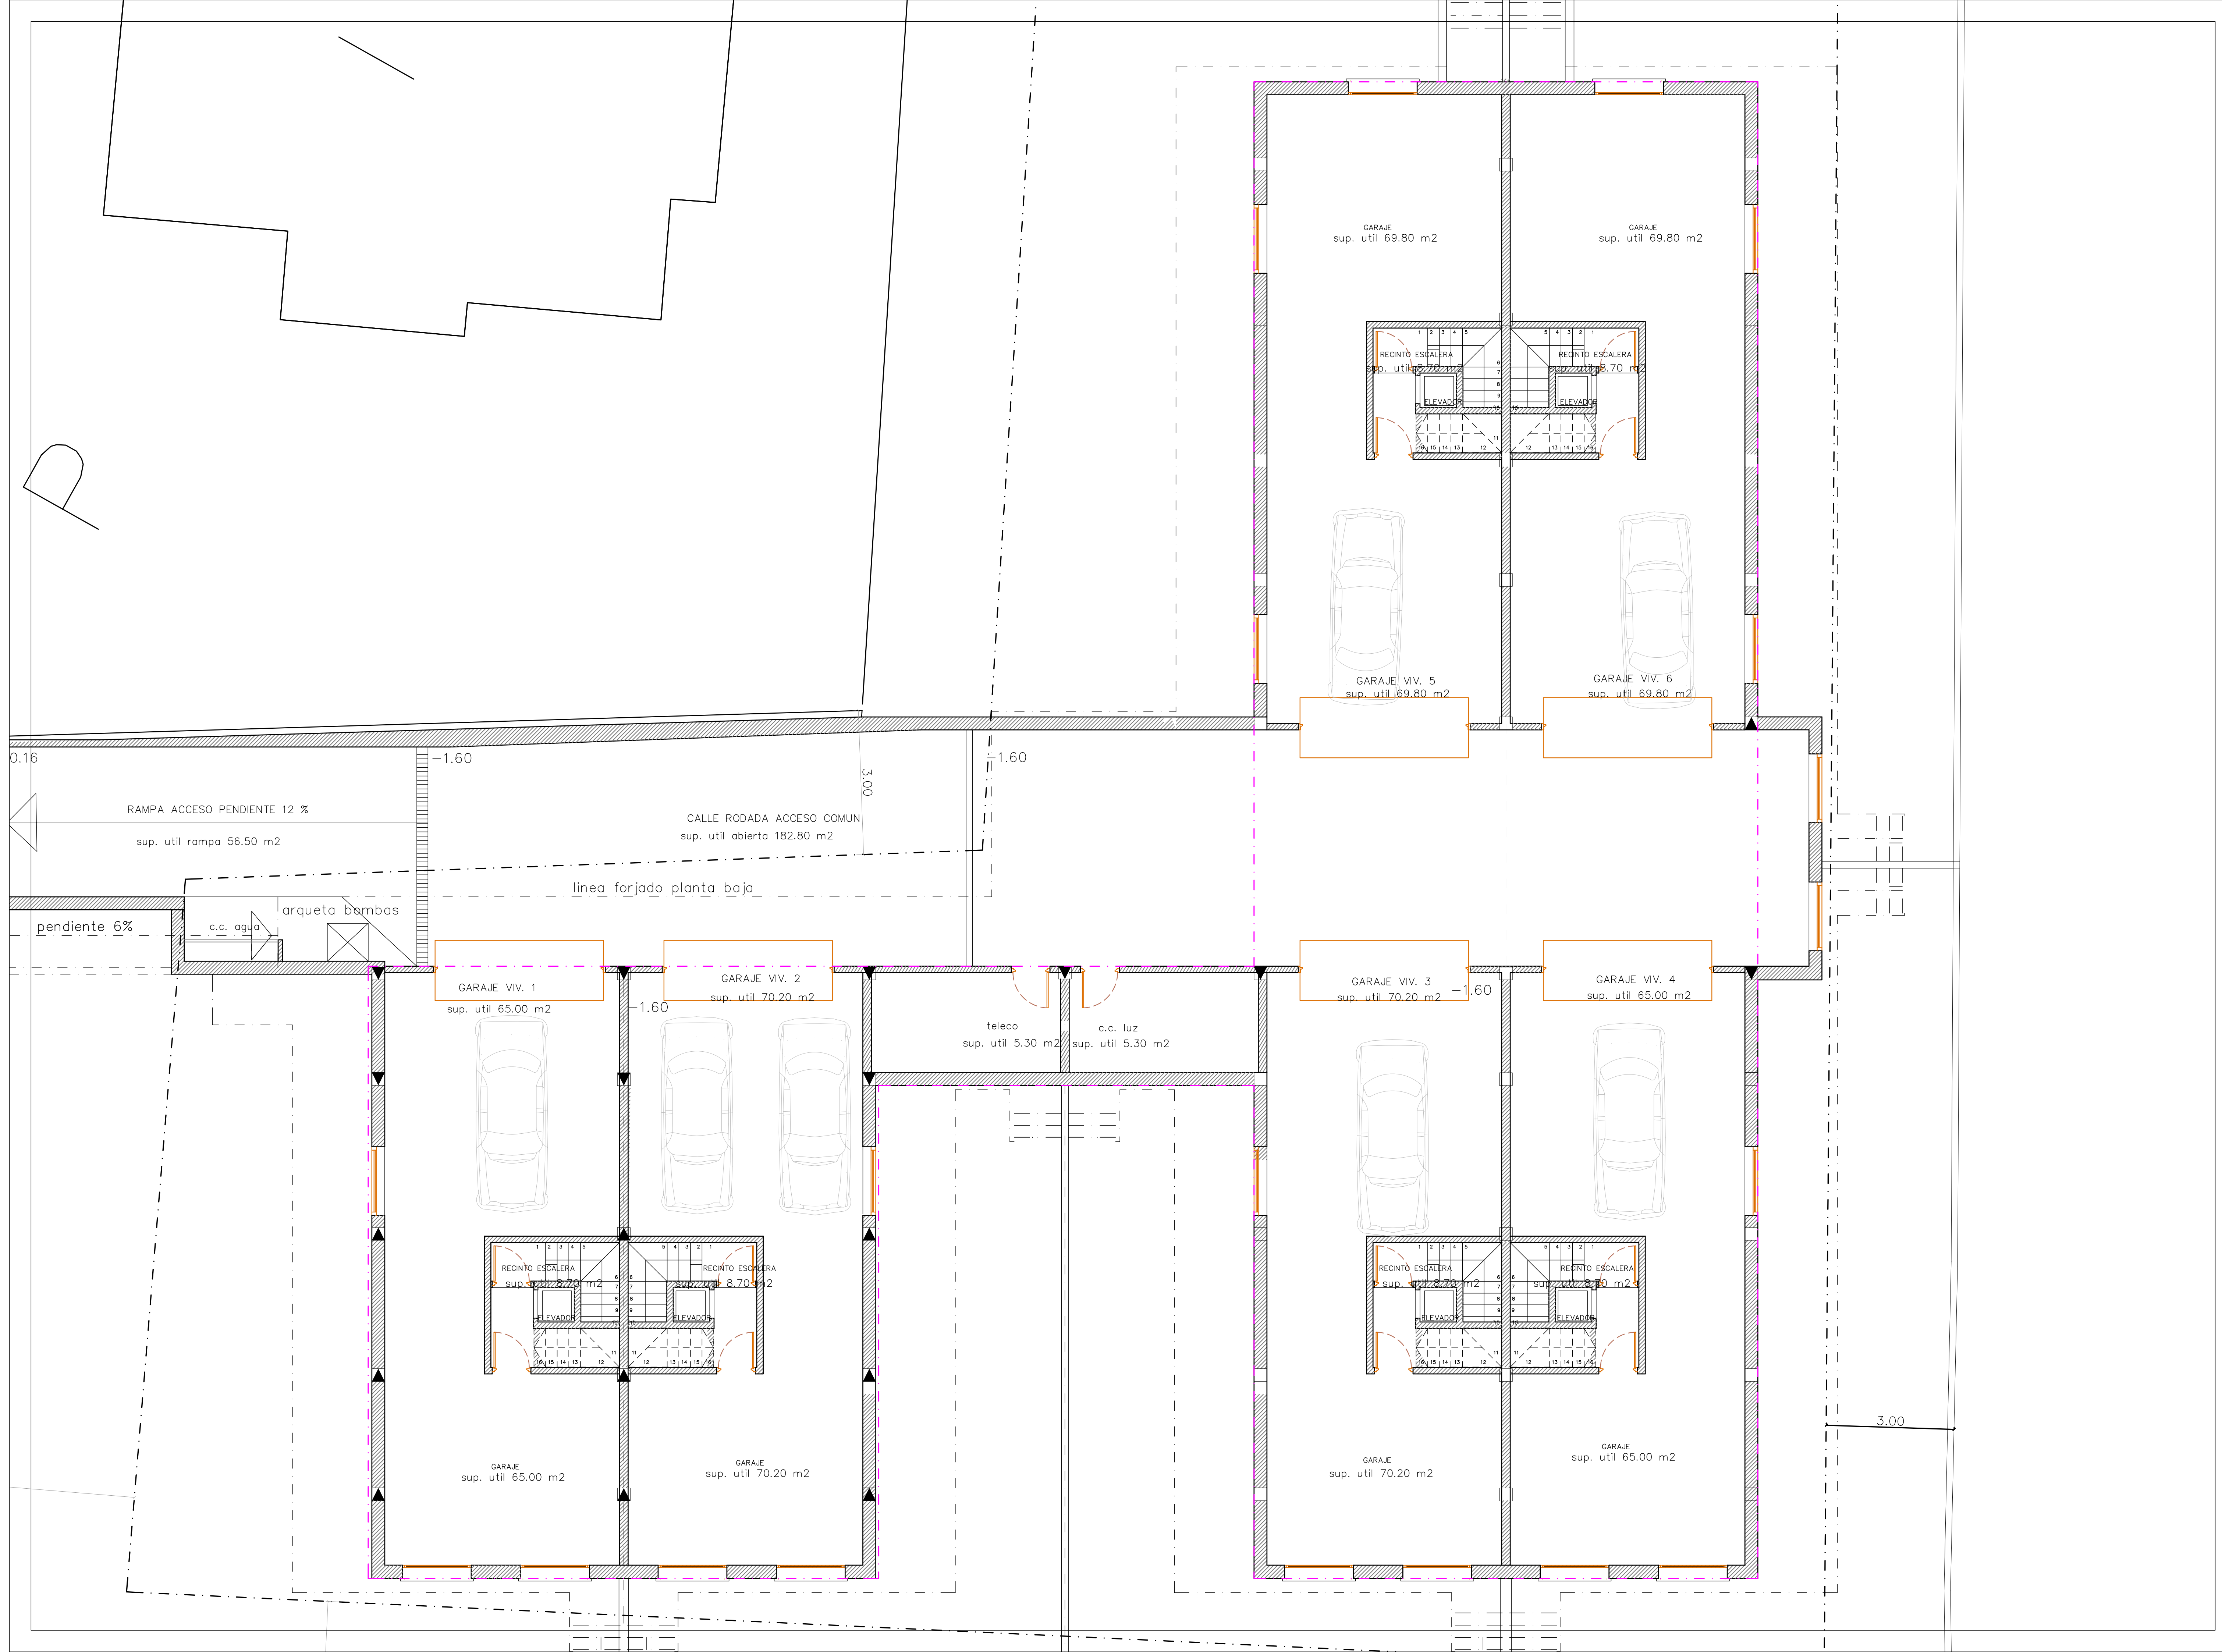

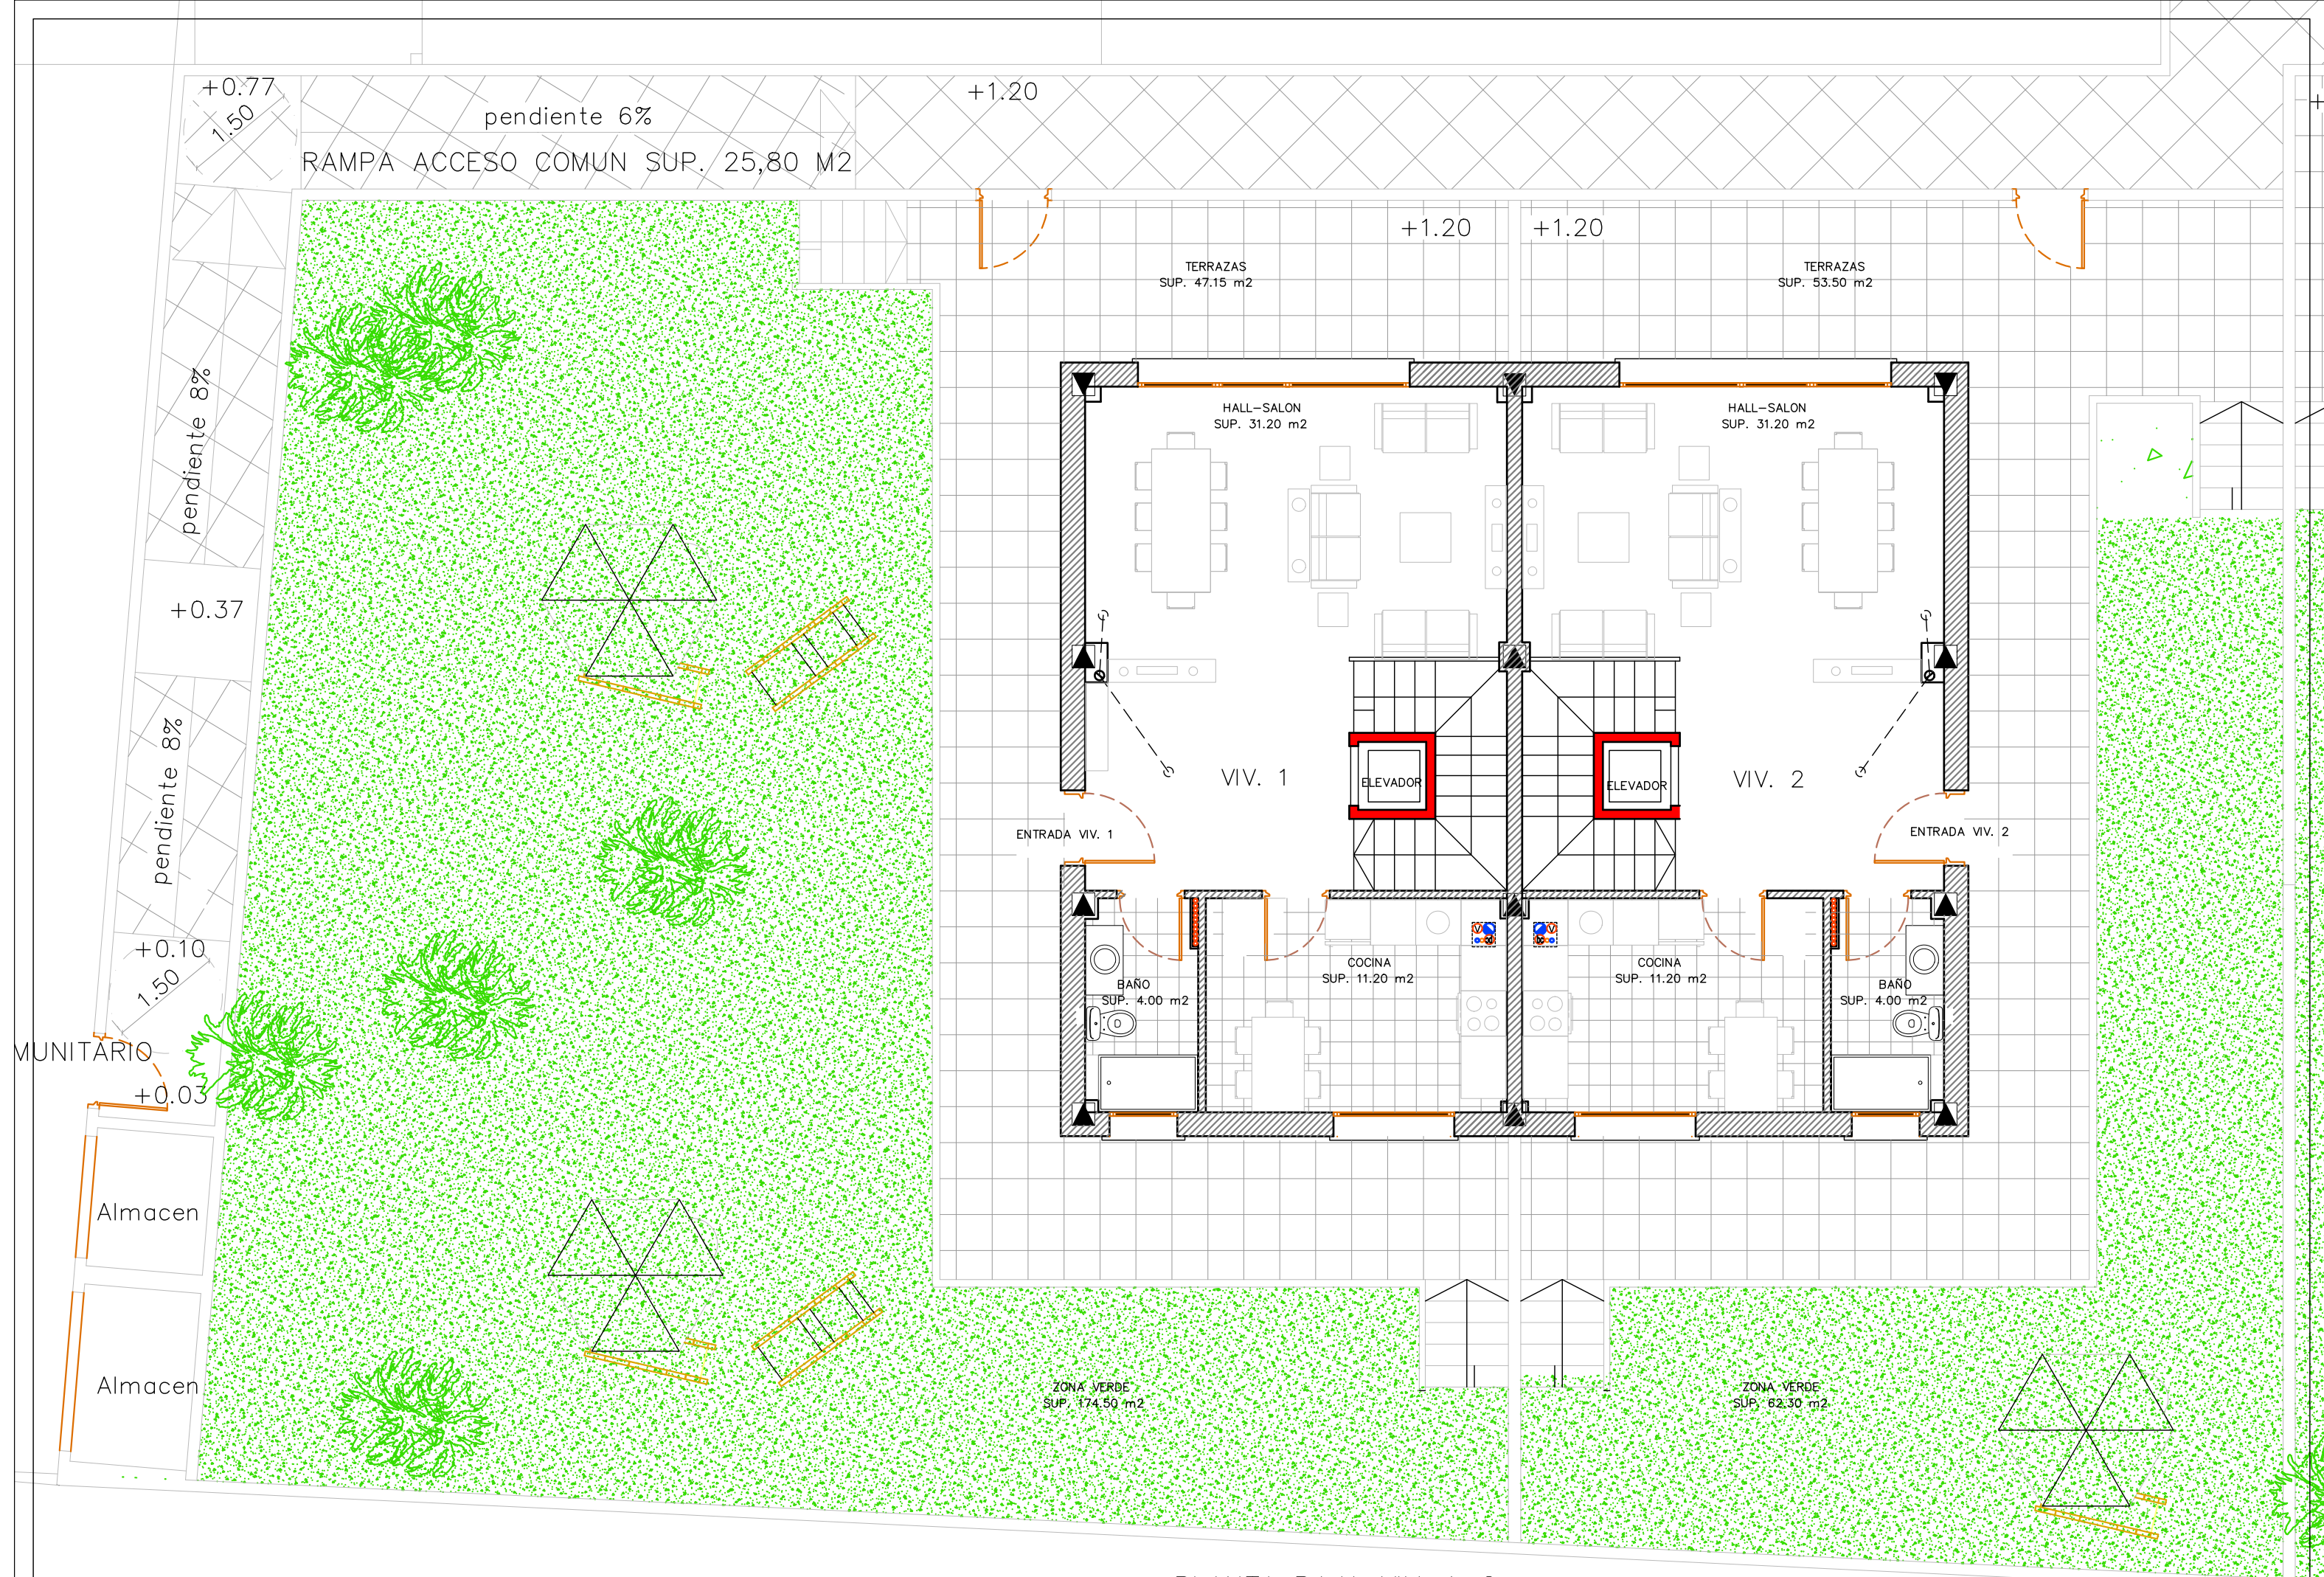

PLANTA BAJA VIV. 1-2

+1.20

+1.20

TERRAZAS
SUP. 70.20 m²

TERRAZAS
SUP. 63.40 m²

HALL-SALON
SUP. 31.20 m²

HALL-SALON
SUP. 31.20 m²

VIV. 3

VIV. 4

ELEVADOR

ELEVADOR

ENTRADA VIV. 3

ENTRADA VIV. 4

BAÑO
SUP. 4.00 m²

COCINA
SUP. 11.20 m²

COCINA
SUP. 11.20 m²

BAÑO
SUP. 4.00 m²

ZONA VERDE
SUP. 67.40 m²


ZONA VERDE
SUP. 88.90 m²

PLANTA BAJA VIV. 3-4


+1.20

+1.20

+1.20

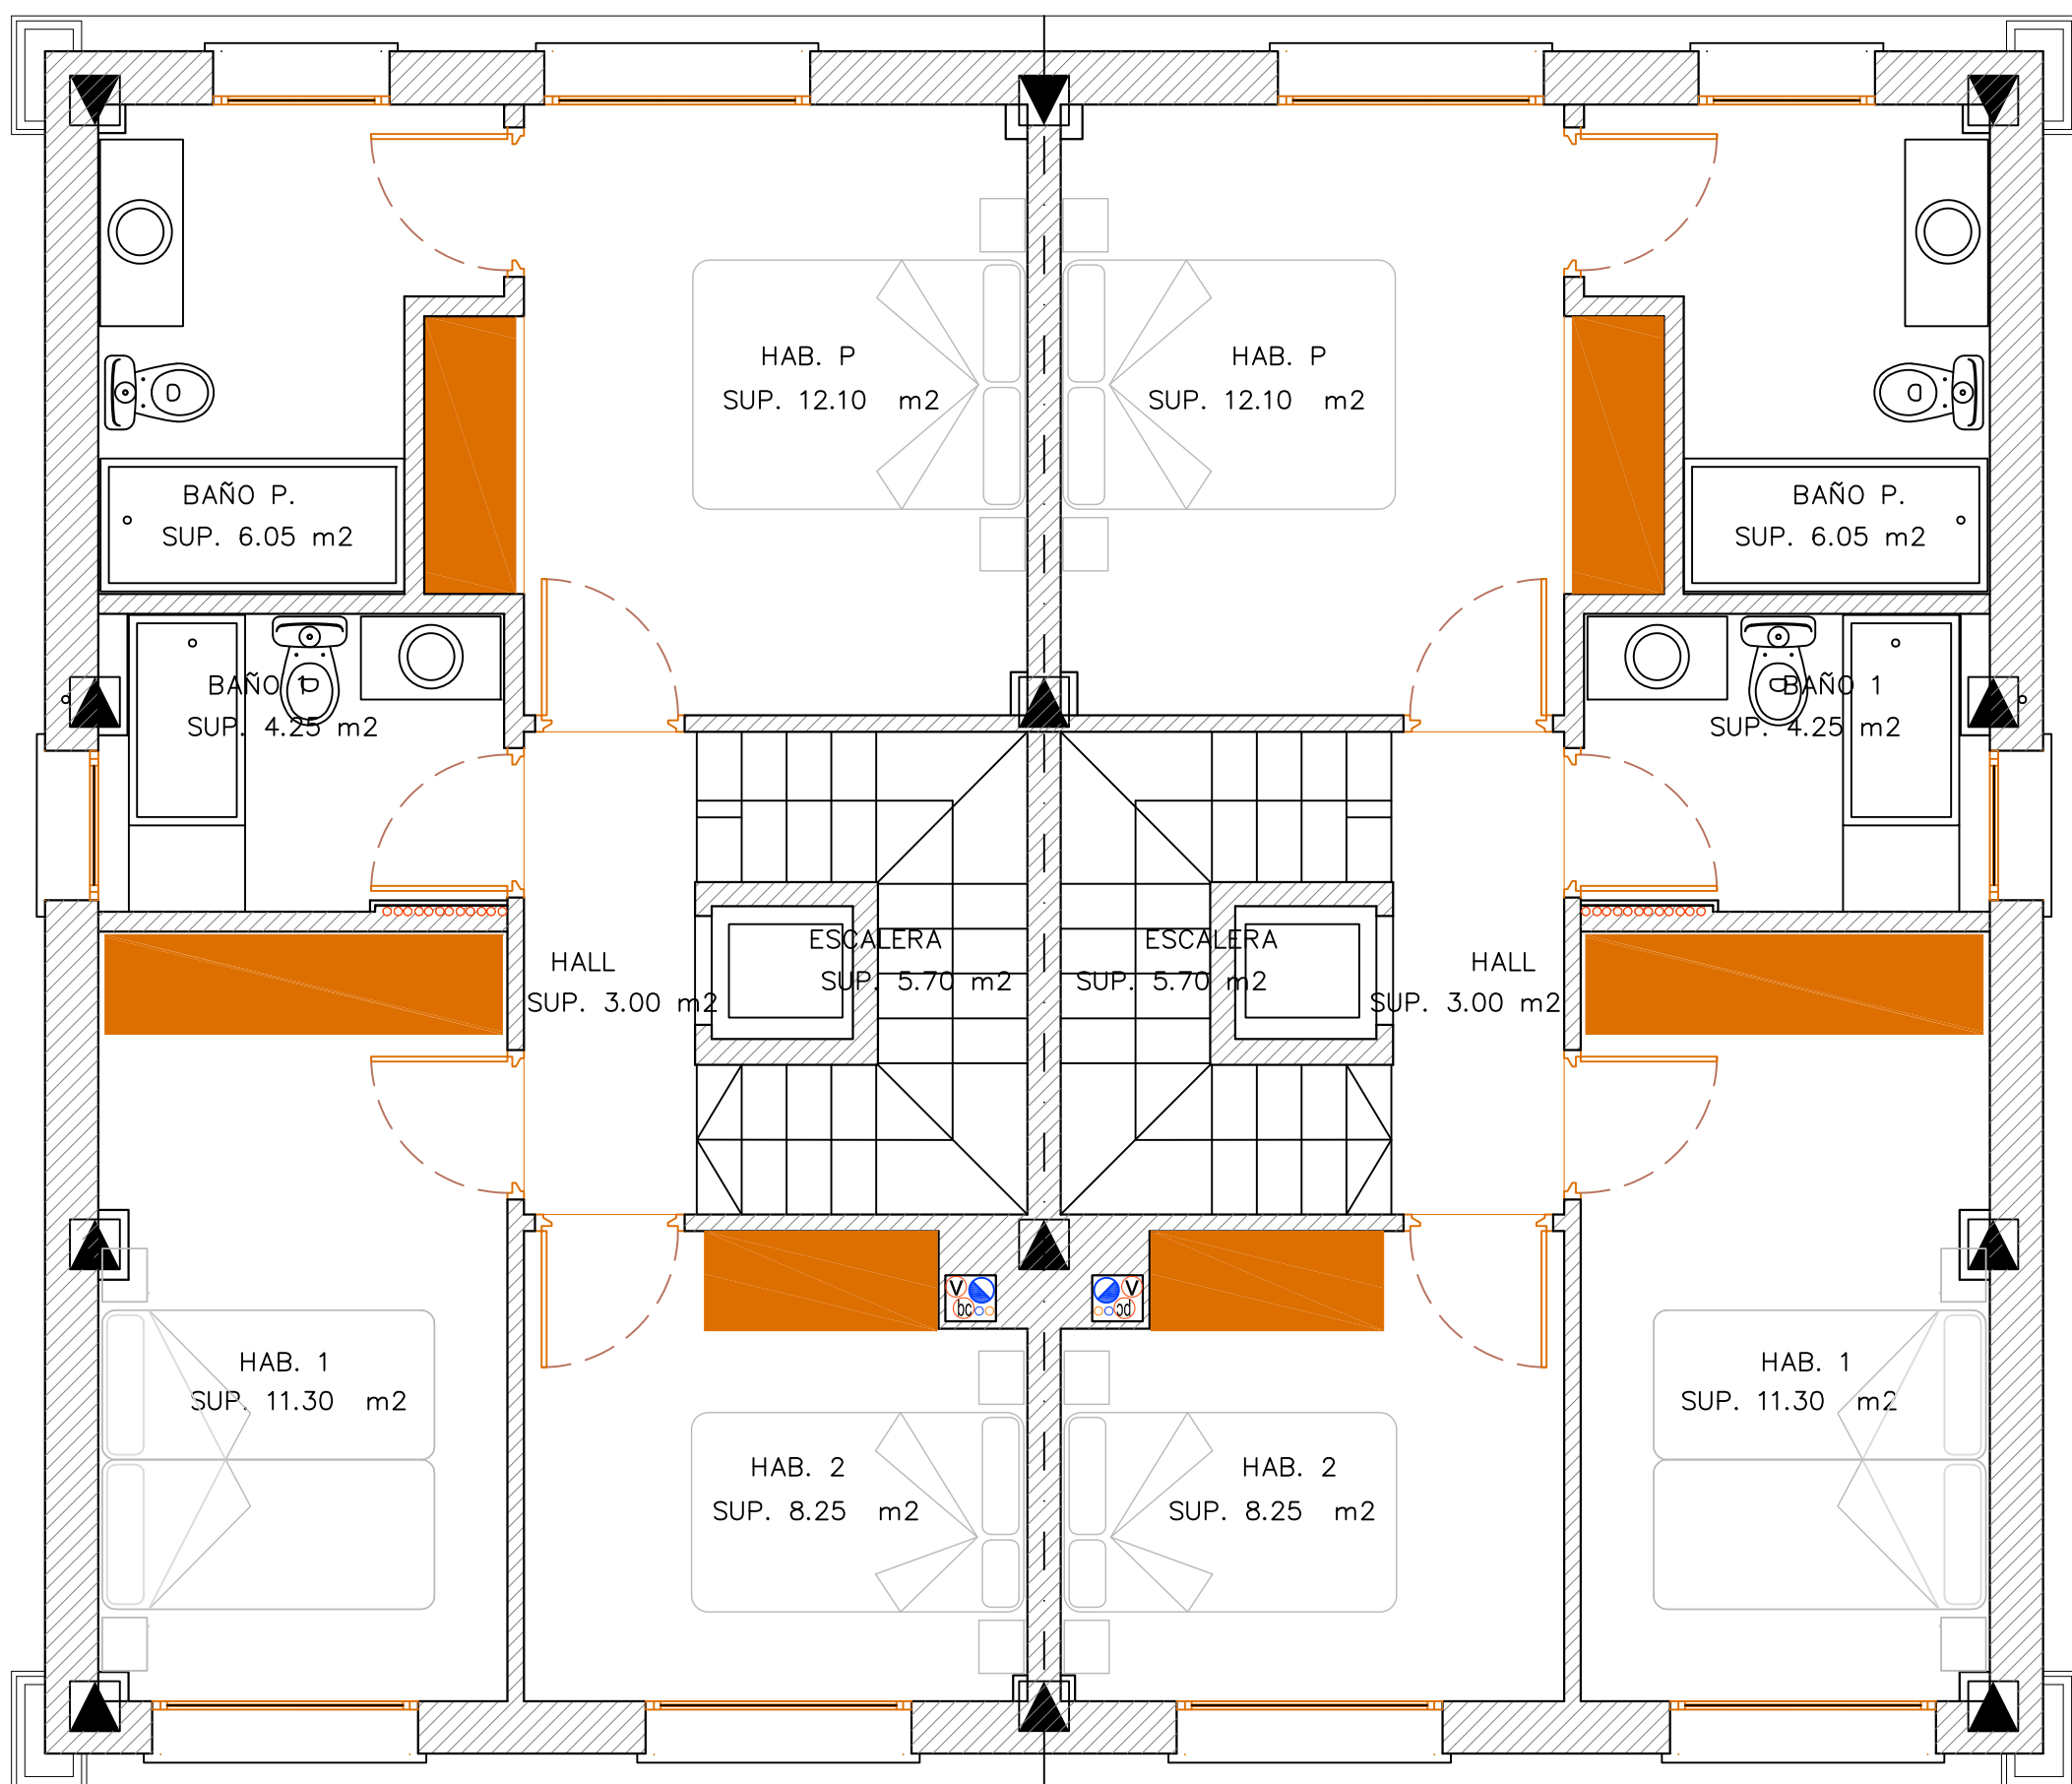

PLANTA PRIMERA TIPO PAREADOS

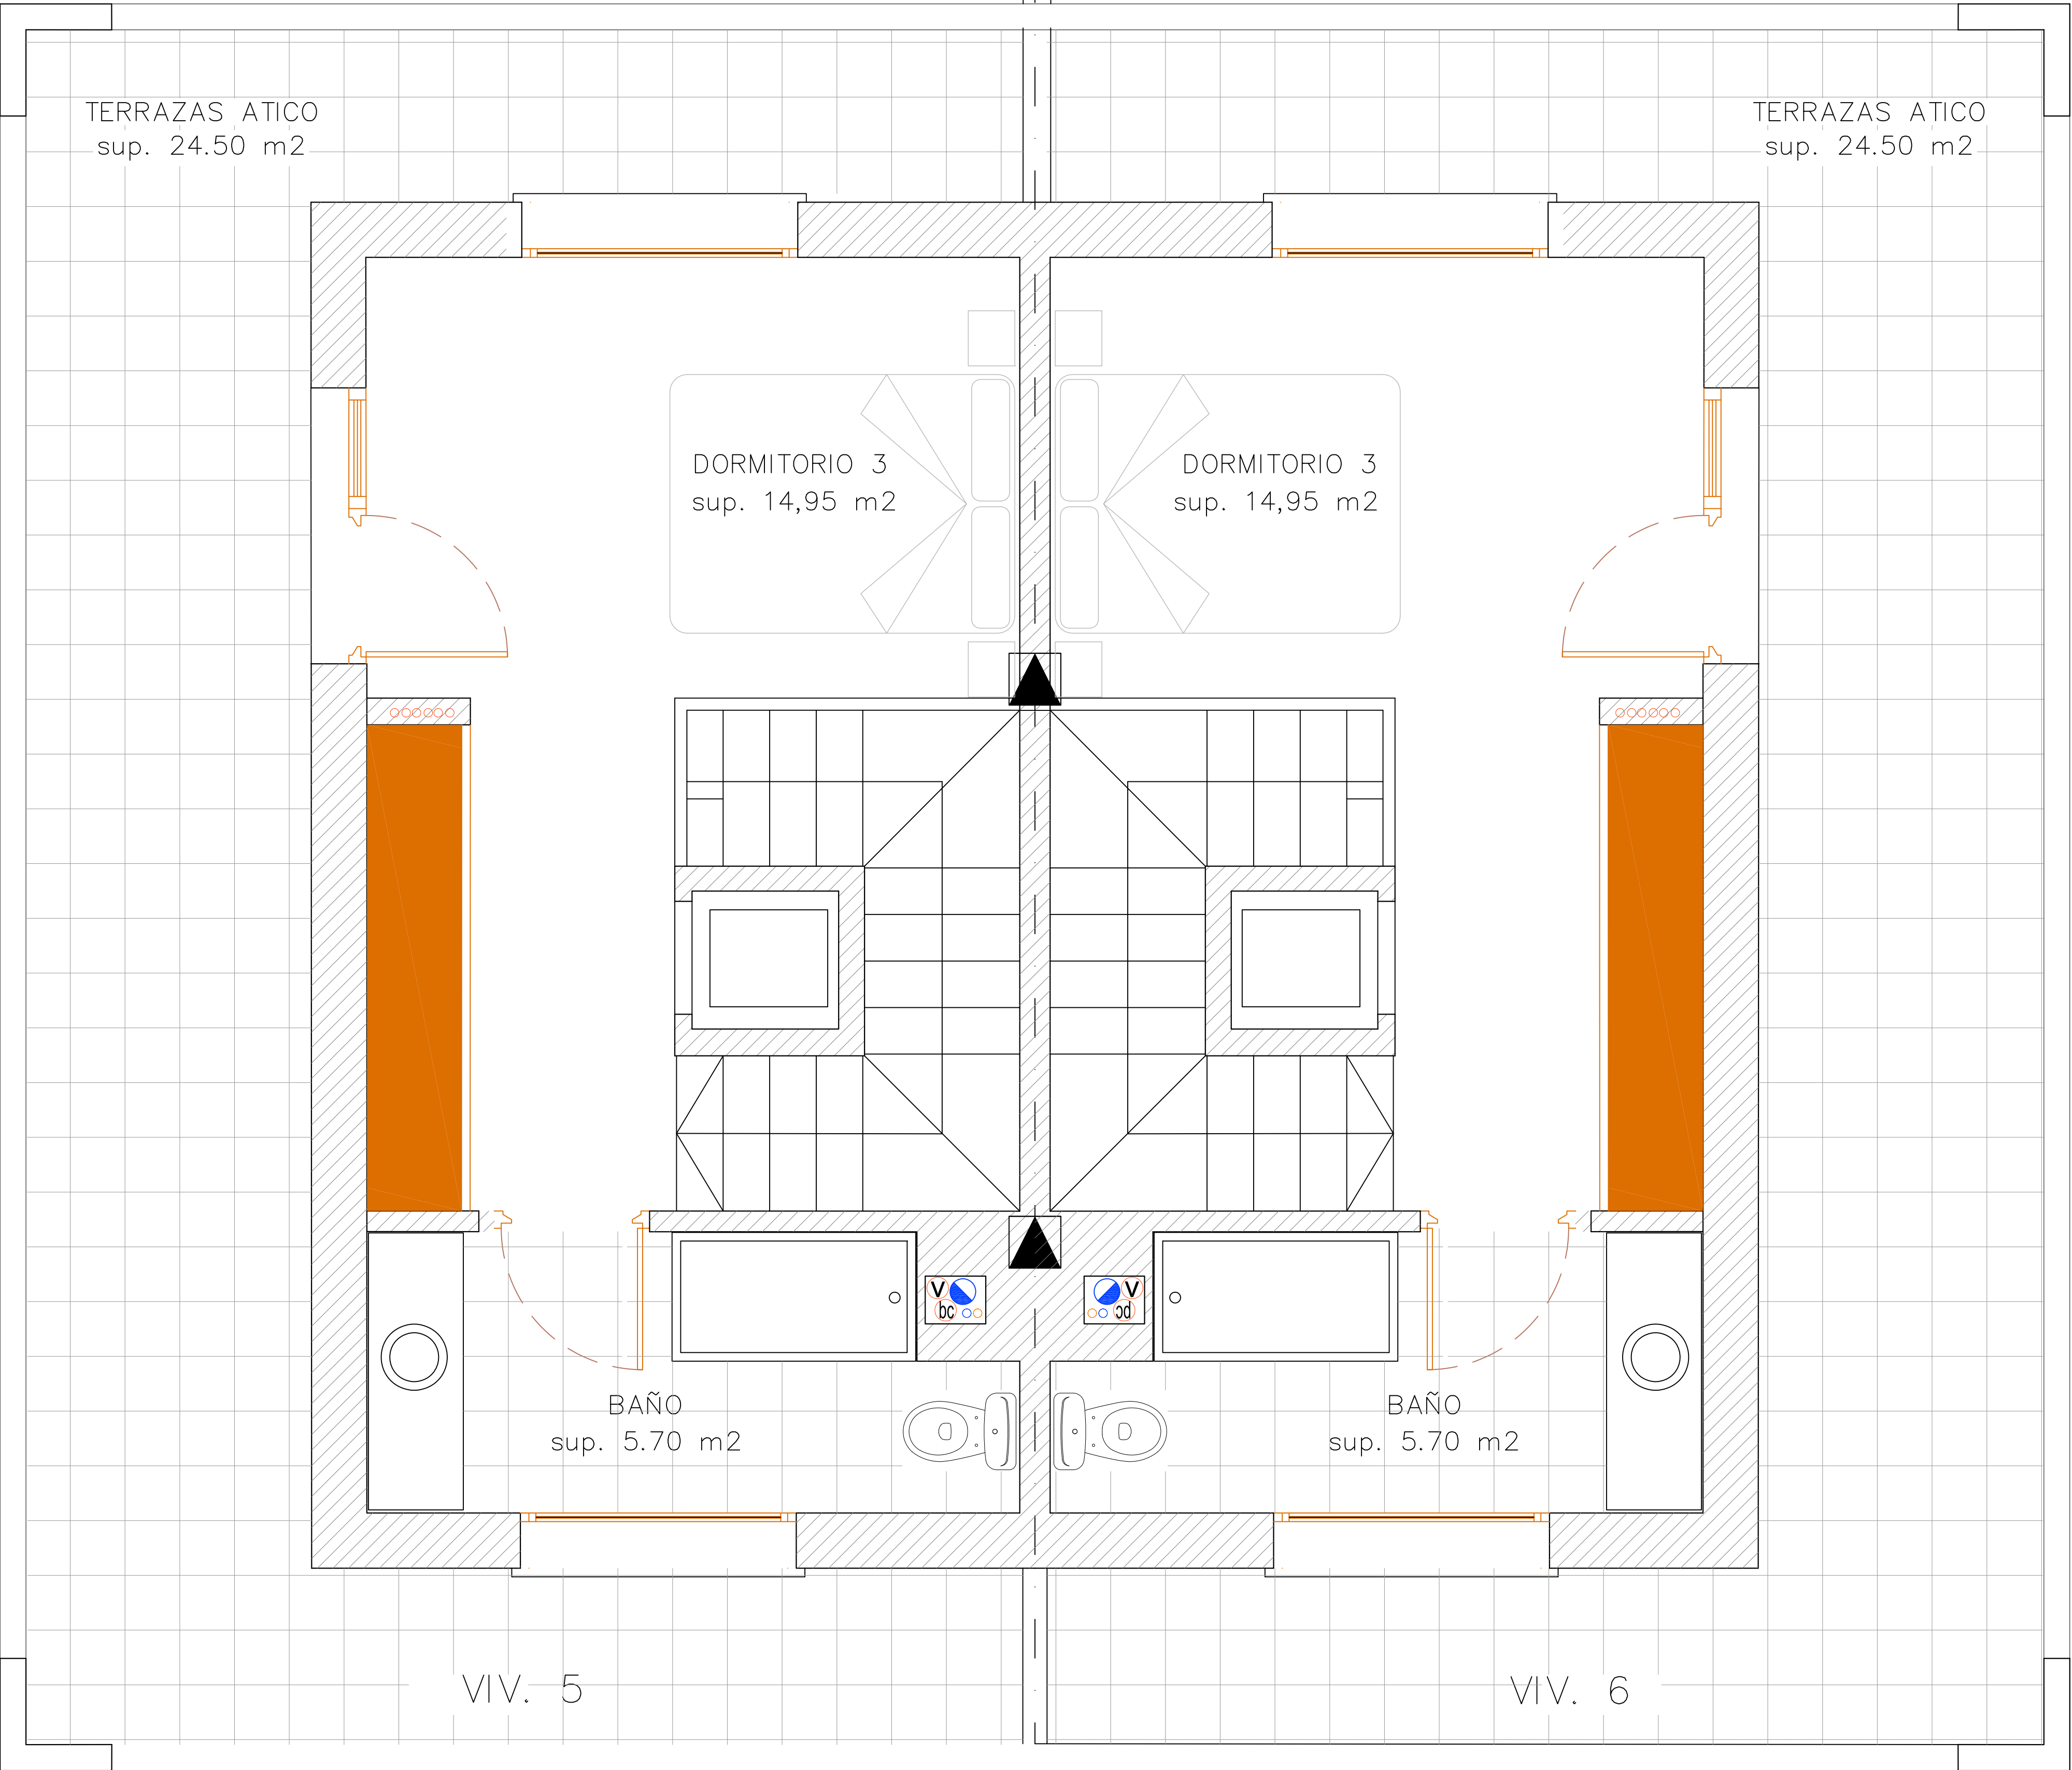

PLANTAS SEGUNDA TIPO-DISTRIBUCION Y USOS

+1.20

+1.20