


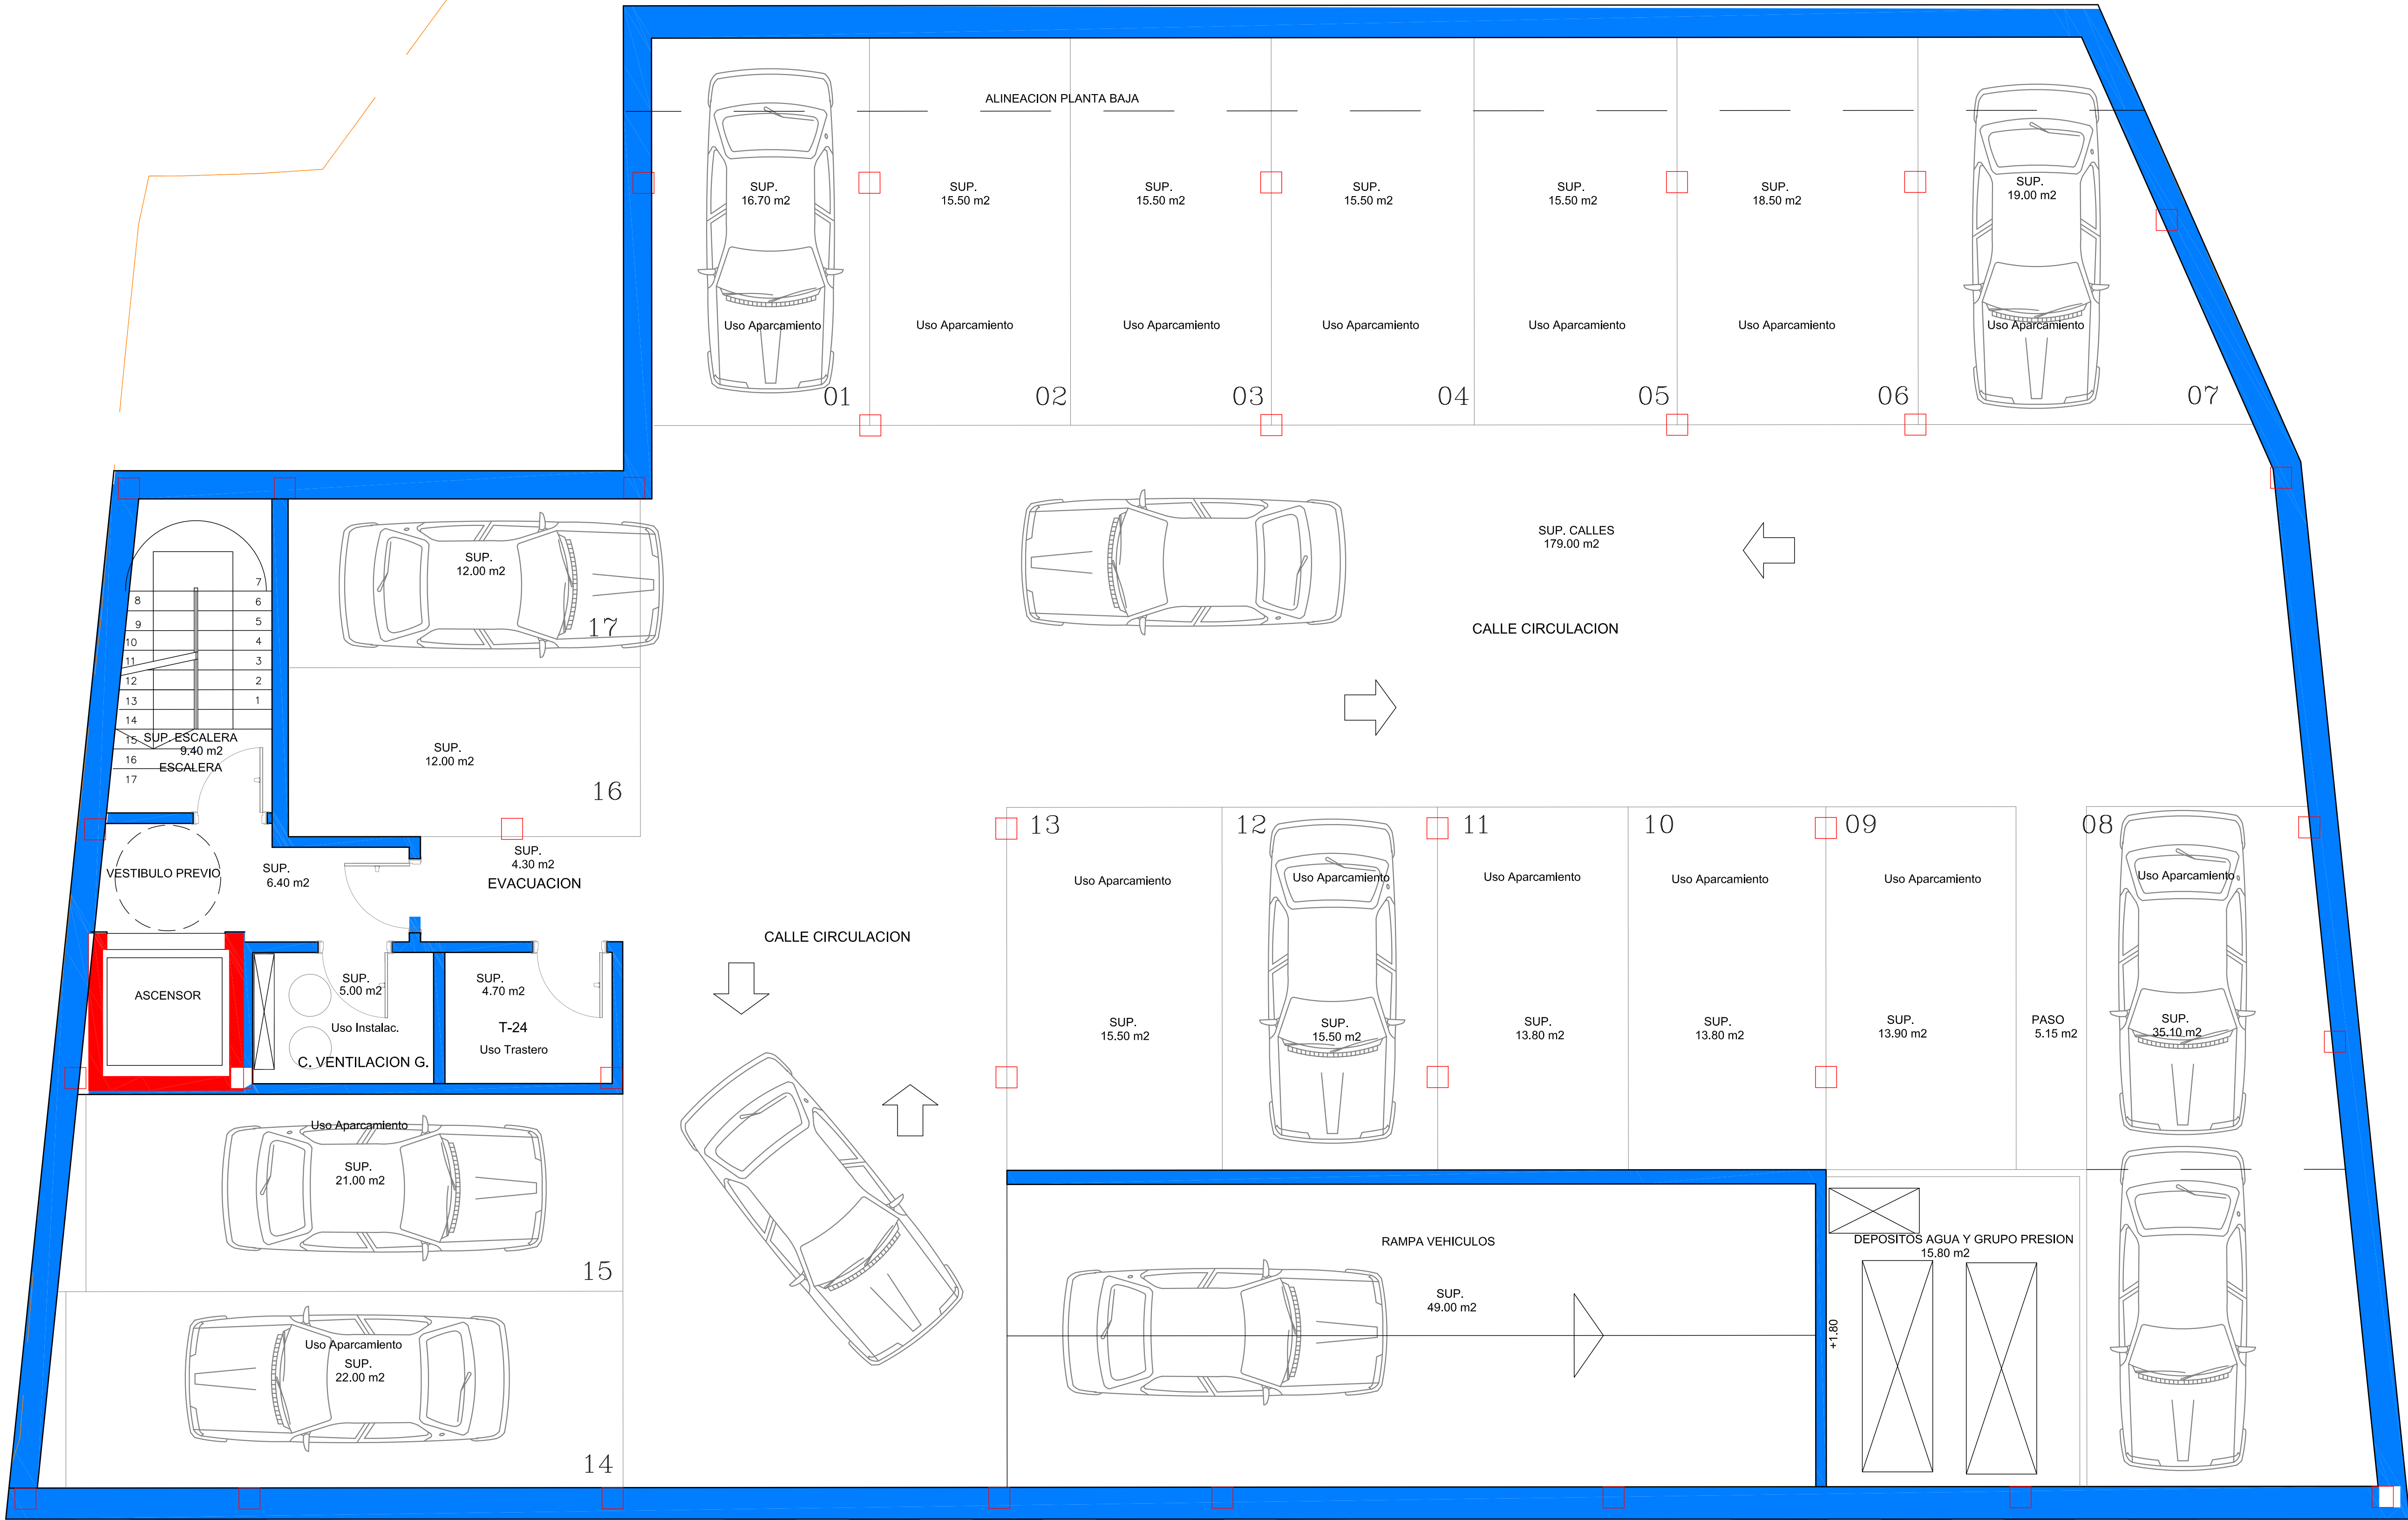


PLANTA SOTANO
SUP. CONST. 634,00 m 2

CALLE AVDA. JOSE ANTONIO Nº 28-30

PLANTA SOTANO - Garajes

CUADRO SUP. P. SOTANO		
RESUMEN SUPERFICIES UTILES		
		SUP. UTIL
Plaza	01	16.70 M2
Plaza	02	15.50 M2
Plaza	03	15.50 M2
Plaza	04	15.50 M2
Plaza	05	15.50 M2
Plaza	06	18.50 M2
Plaza	07	19.00 M2
Plaza	08	35.10 M2
Plaza	09	13.90 M2
Plaza	10	14.10 M2
Plaza	11	14.10 M2
Plaza	12	15.50 M2
Plaza	13	15.50 M2
Plaza	14	22.00 M2
Plaza	15	21.00 M2
Plaza	16	12.00 M2
Plaza	17	12.00 M2
Escalera		9.40 M2
V. Previo		6.40 M2
Pasillo Evac.		4.30 M2
C. Ventilación		5.00 M2
Trastero n° 24		4.70 M2
Ascensor		3.25 M2
Calles Circul.		179.00 M2
Zona Paso		5.15 M2
Depósitos Agua		15.80 M2
Rampa		49.00 M2
Total Util		573.40 M2
Total Const.		634.00 M2

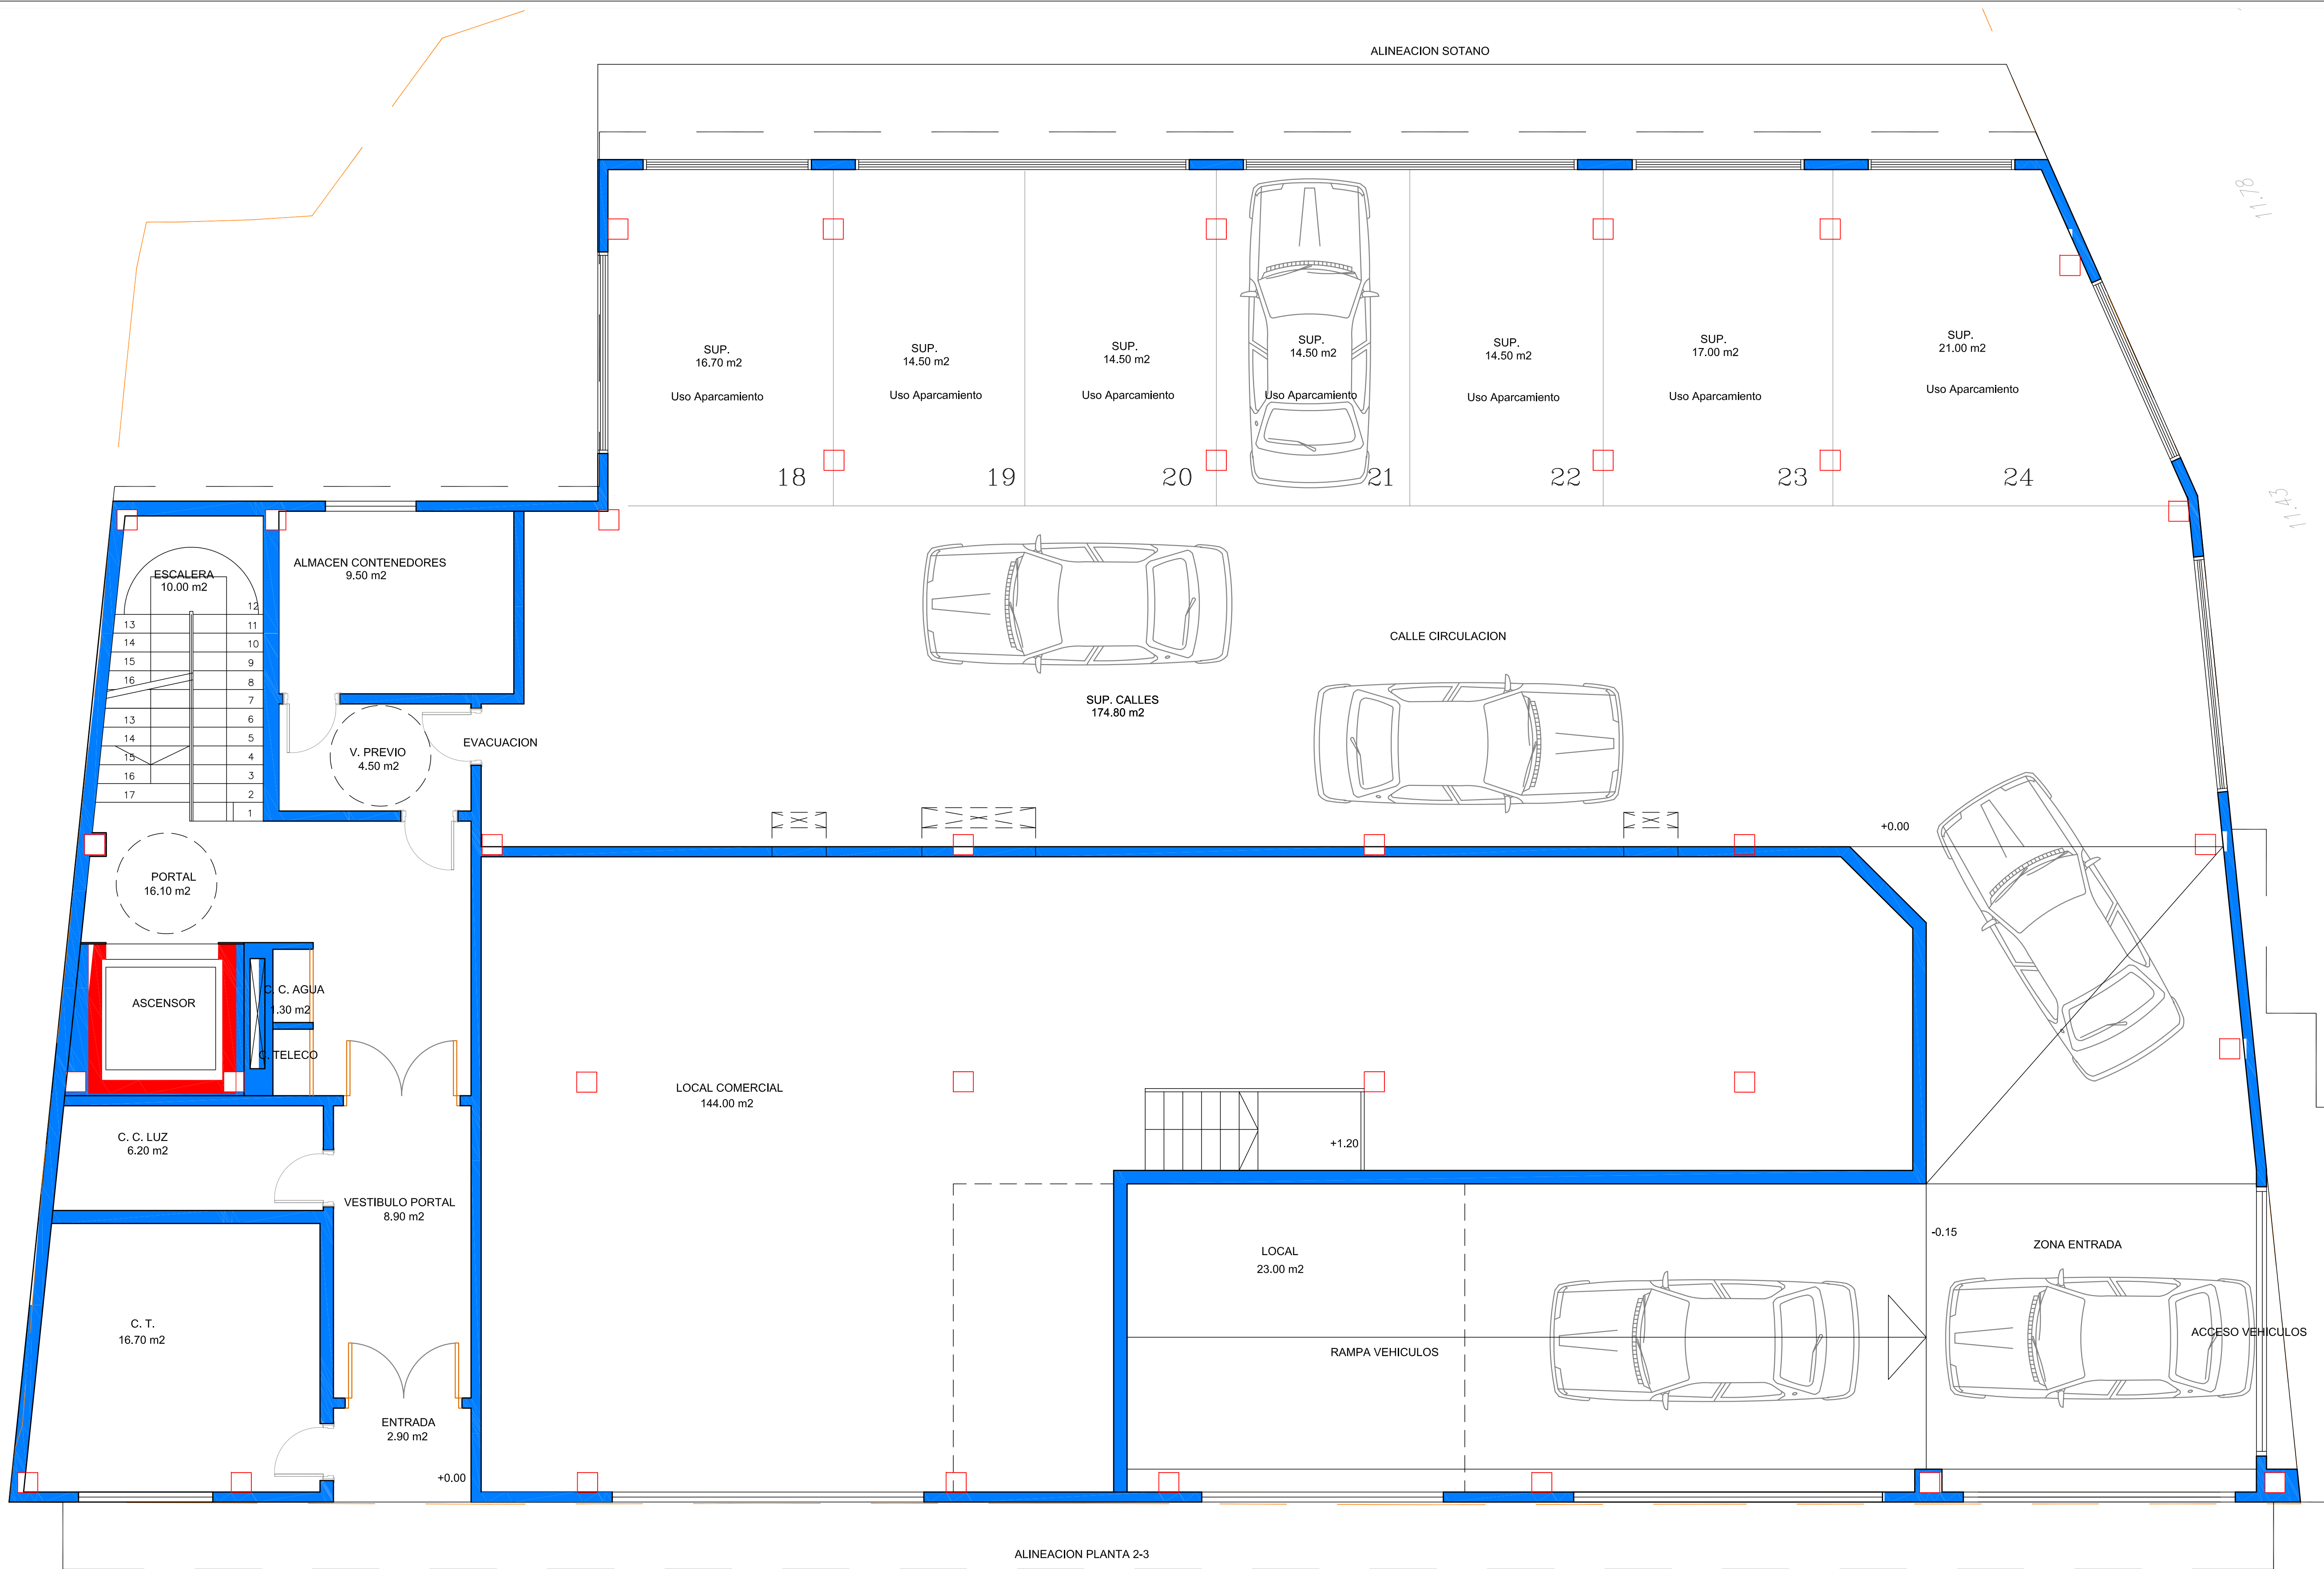

CUADRO SUP. P. SOTANO		
RESUMEN SUPERFICIES UTILES		
		SUP. UTIL
Plaza	18	16.70 M2
Plaza	19	14.50 M2
Plaza	20	14.50 M2
Plaza	21	14.50 M2
Plaza	22	14.50 M2
Plaza	23	17.00 M2
Plaza	24	21.00 M2
Calles Circul.		174.80 M2
L. Comercial		144.00 M2
Altillo L. C.		23.00 M2
C. Contadores		1.30 M2
Escalera		10.00 M2
V. Previo		4.50 M2
V. Ascensor		16.10 M2
Ascensor		3.25 M2
C.C. Luz		6.20 M2
C. Basuras		9.50 M2
Portal		8.90 M2
Entrada Portal		2.90 M2
C.T.		16.70 M2
Total Util		533.85 M2
Total Const.		603.00 M2

PLANTA BAJA
SUP. CONST. 603,00 m 2

CALLE AVDA. JOSE ANTONIO Nº 28-30

PLANTA BAJA - Local Comercial y Parcelas garaje


VIVIENDAS PLANTA PRIMERA			
VIVIENDAS TIPO	SUP. UTIL	SUP. CONST.	SUP. CONST. TOTAL
VIV.A	51.00 m2	67.00 m2	68.85 m2
VIV.B	71.80 m2	93.30 m2	95.85 m2
VIV.C	53.50 m2	70.30 m2	72.20 m2
VIV.D	55.50 m2	72.00 m2	74.00 m2
VIV.E	61.65 m2	81.00 m2	83.20 m2
VIV.F	64.75 m2	85.00 m2	87.25 m2
VIV.G	64.75 m2	85.00 m2	87.25 m2
VIV.H	57.00 m2	75.00 m2	76.95 m2
SUPERFICIE TOTAL	478.45 m2	628.60 m2	648.55 m2



PLANTA PRIMERA
SUP. CONST. 628.60 m 2

CALLE AVDA. JOSE ANTONIO Nº 28-30
PLANTA 1º Distribución y Superficies Viviendas

VIVIENDAS PLANTA SEGUNDA Y TERCERA			
VIVIENDAS TIPO	SUP. UTIL	SUP. CONST.	SUP. CONST. TOTAL
VIV.A	50.40 m2	66.40 m2	68.25 m2
VIV.B	71.80 m2	93.30 m2	95.85 m2
VIV.C	53.50 m2	70.30 m2	72.20 m2
VIV.D	63.75 m2	83.70 m2	86.00 m2
VIV.E	61.65 m2	81.00 m2	83.20 m2
VIV.F	64.75 m2	85.00 m2	87.25 m2
VIV.G	64.75 m2	85.00 m2	87.25 m2
VIV.H	57.00 m2	75.00 m2	76.95 m2
SUPERFICIE TOTAL	477.85 m2	639.70 m2	656.95 m2

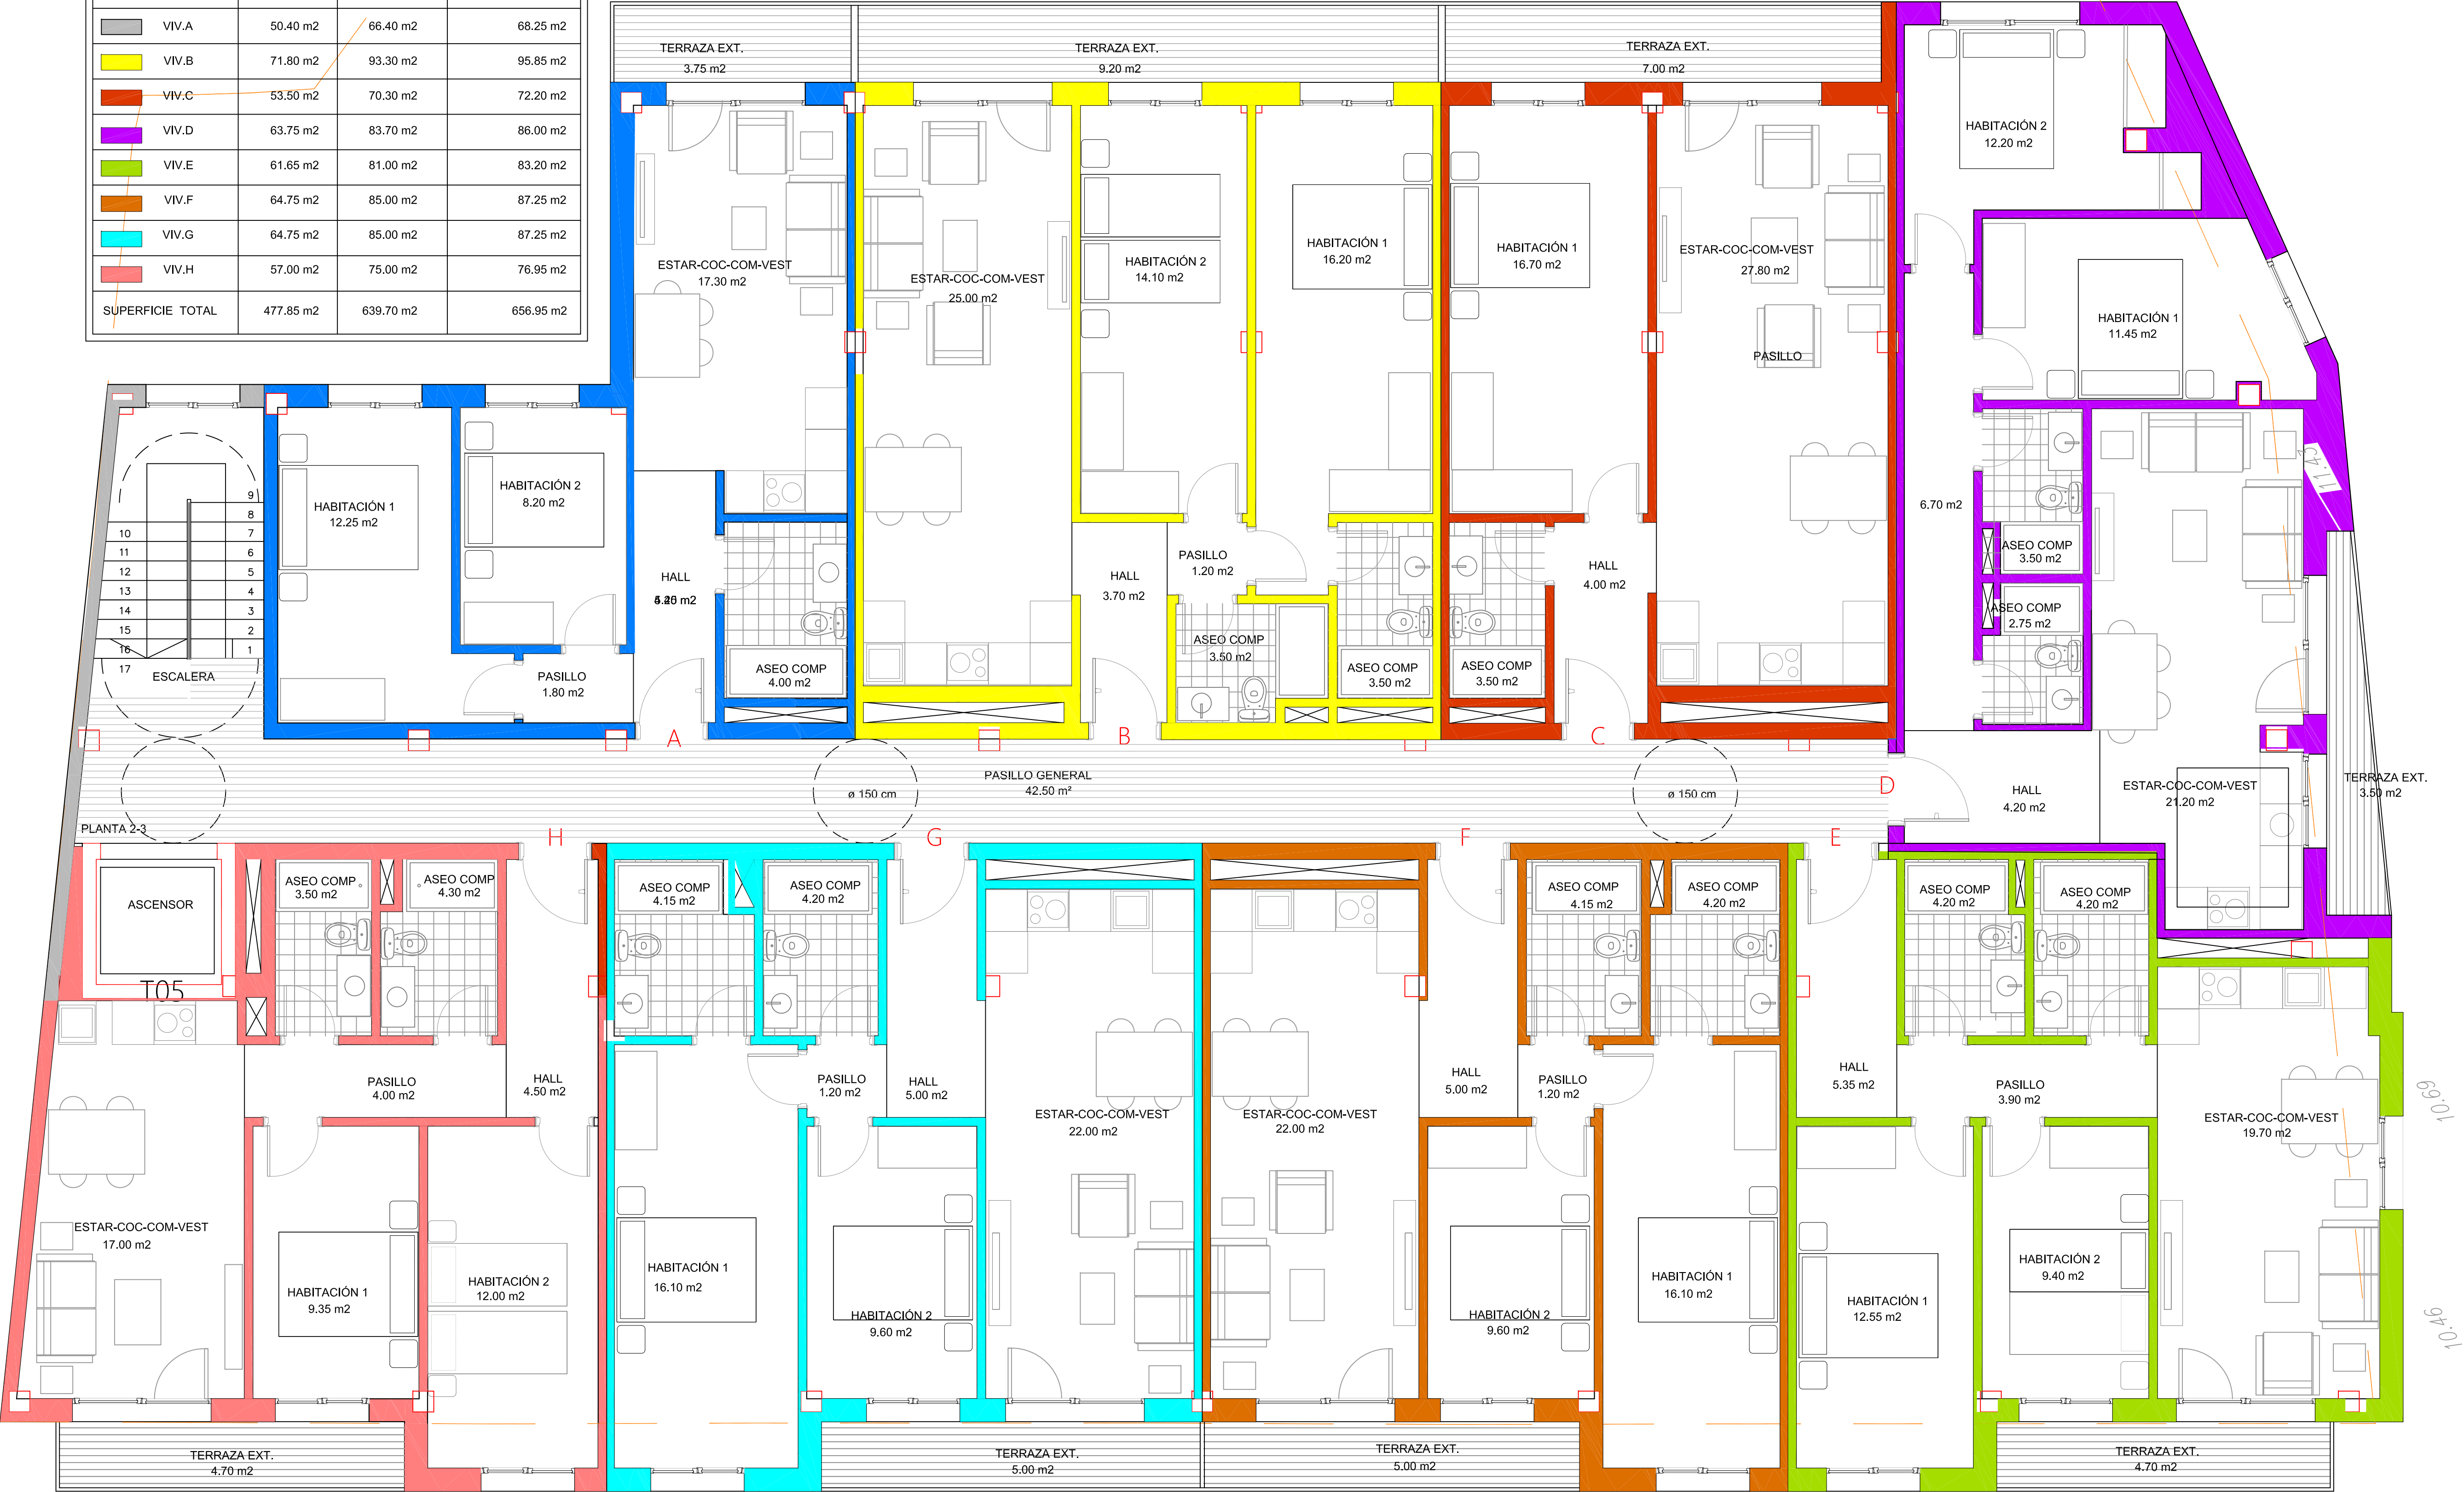


PLANTA 2-3

CALLE AVDA. JOSE ANTONIO Nº 28-30

SUP. CONST. 640.30 m 2

PLANTA 2-3 Distribución y Superficies Viviendas

ARQUITECTO:	PROMOTOR:	SITUACION:	REFORMA PROYECTO BASICO Y EJECUCION 24 VIVIENDAS, LOCALES, GARAJES Y TRASTEROS	FECHA	Nº
GABRIEL BARRUECO AGUIRRE	PROVILO S.L.	"AVENIDA JOSE ANTONIO Nº 28-30 AMPUERO / CANTABRIA		Abril 2025	04
			PLANTA 2-3 BLOQUE	ESCALA A1 1:50 A3 1:100	REF. 0201PA

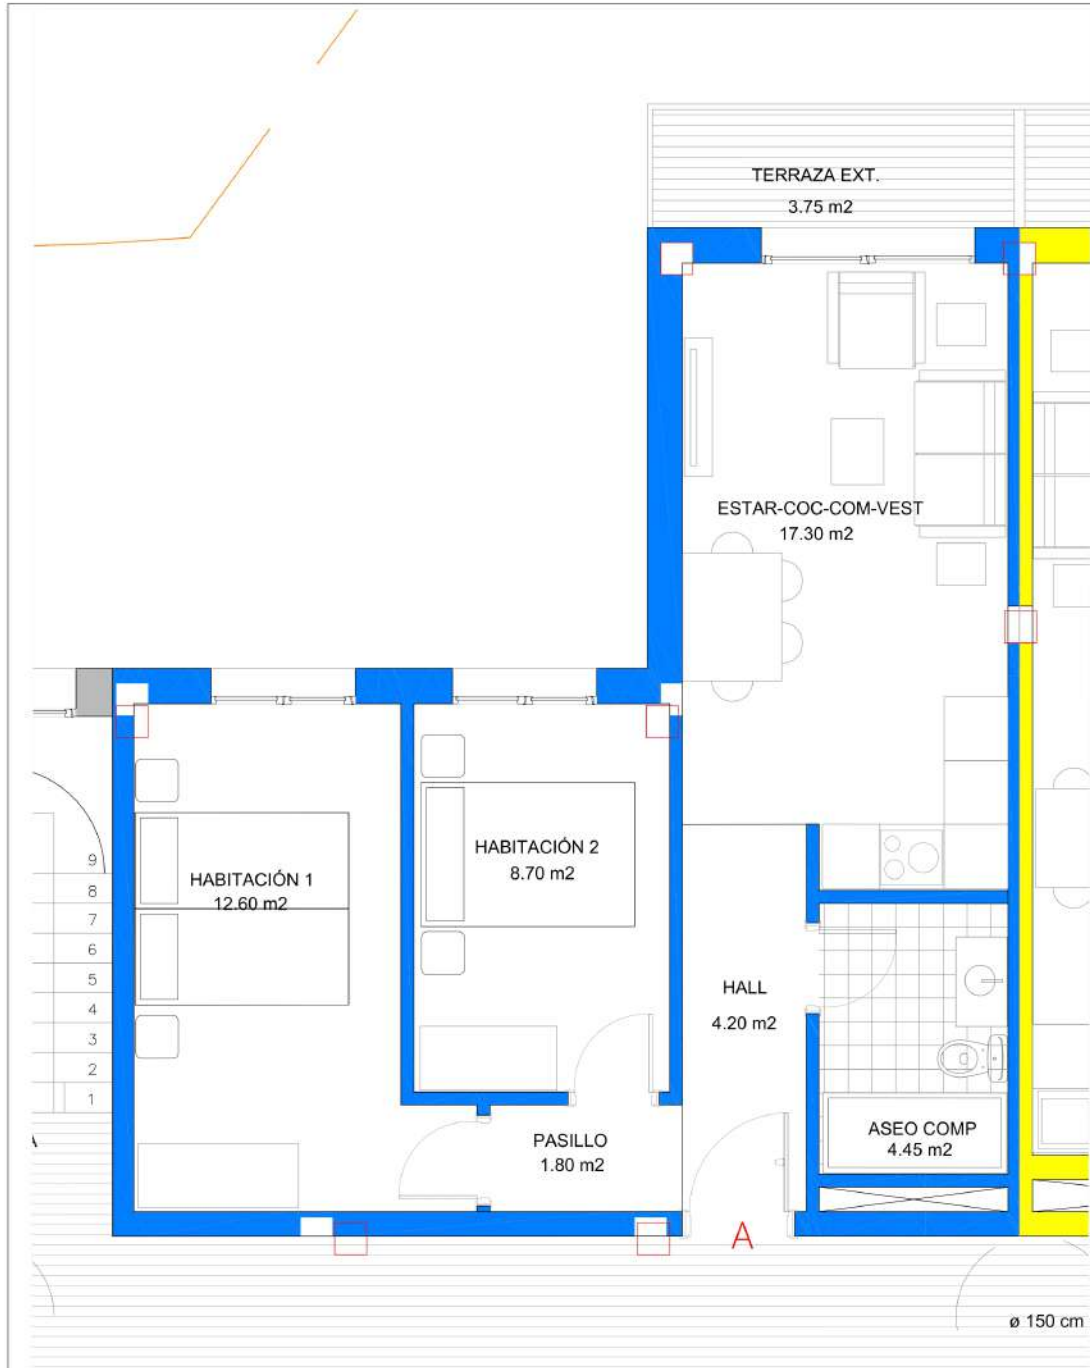

VIV. A PLANTAS 1-2-3 Distribución y Superficies



VIVIENDAS TIPO	SUP. UTIL	SUP. CONST.	SUP. CONST. TOTAL
VIV.A	51.00 m²	67.00 m²	68.85 m²
VIV.B	71.80 m²	93.30 m²	95.85 m²
VIV.C	53.50 m²	70.30 m²	72.20 m²
VIV.D	55.50 m²	72.00 m²	74.00 m²
VIV.E	61.65 m²	81.00 m²	83.20 m²
VIV.F	64.75 m²	85.00 m²	87.25 m²
VIV.G	64.75 m²	85.00 m²	87.25 m²
VIV.H	57.00 m²	75.00 m²	76.95 m²
SUPERFICIE TOTAL	478.45 m²	628.60 m²	648.55 m²

ARQUITECTO:
GABRIEL BARRUECO AGUIRRE


PROMOTOR:
PROVILO S.L.

SITUACION:
"AVENIDA JOSE ANTONIO Nº 28-30
AMPUERO / CANTABRIA

REFORMA PROYECTO BASICO Y EJECUCION
24 VIVIENDAS, LOCALES, GARAJES Y TRASTEROS

Vivienda tipo A Planta 1-2-3 Distribución

FECHA:
Abril 2025
Nº 9
ESCALA: A1 1:25
A3 1:50
REF. 0201PA

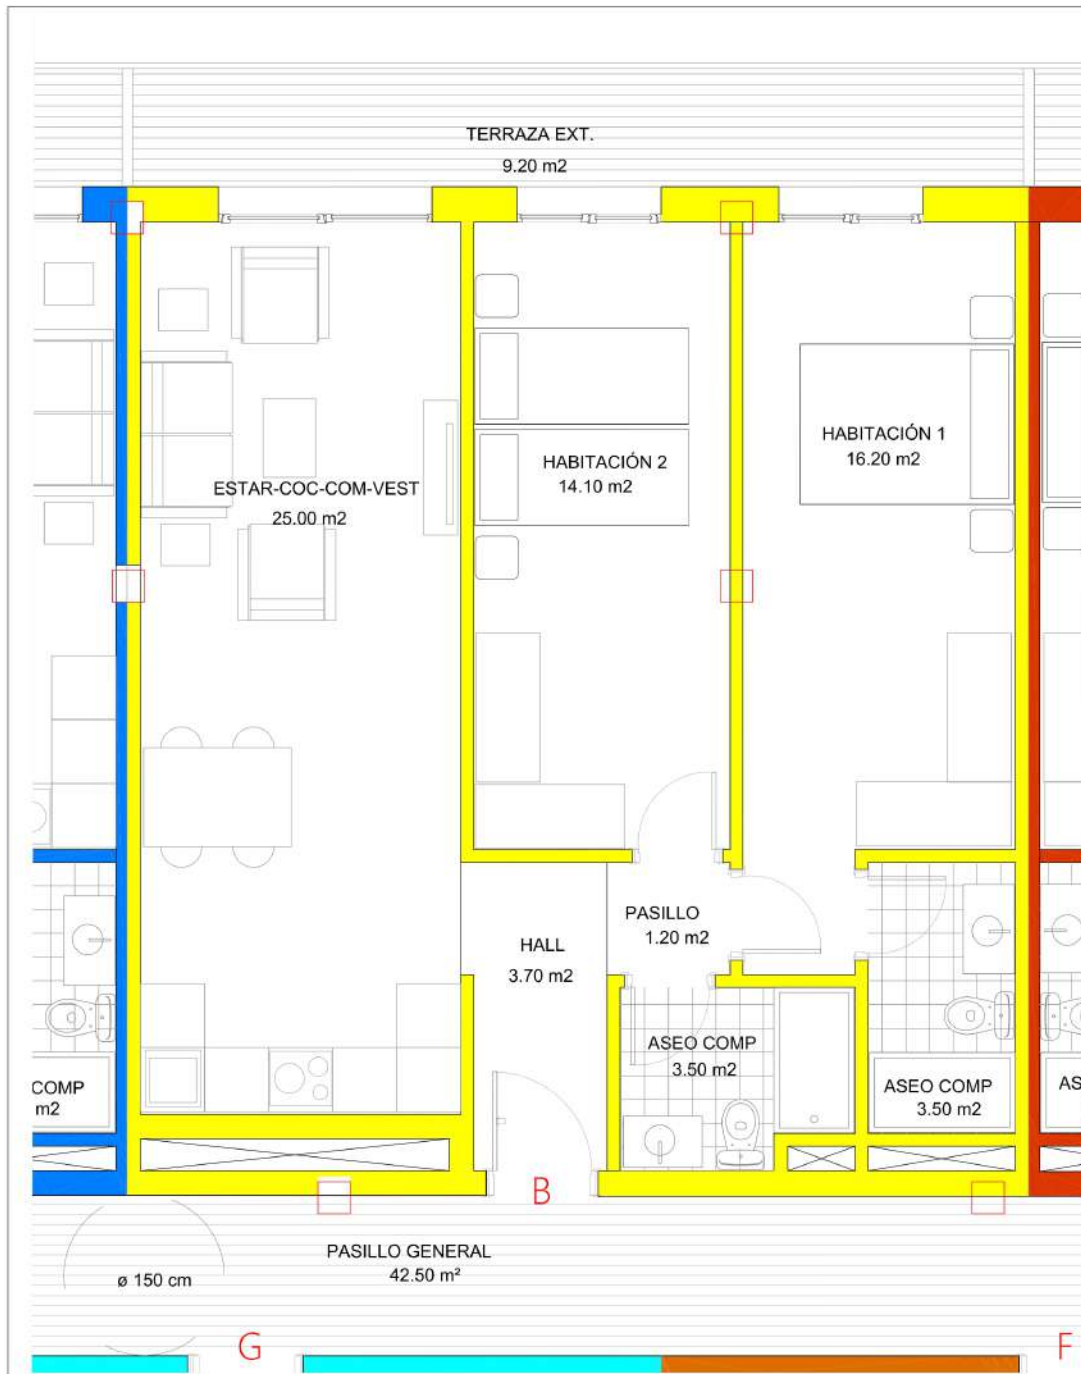

VIV. B PLANTAS 1-2-3 Distribución y Superficies



VIVIENDAS TIPO	SUP. UTIL	SUP. CONST.	SUP. CONST. TOTAL
VIV.A	51.00 m²	67.00 m²	68.85 m²
VIV.B	71.80 m²	93.30 m²	95.85 m²
VIV.C	53.50 m²	70.30 m²	72.20 m²
VIV.D	55.50 m²	72.00 m²	74.00 m²
VIV.E	61.65 m²	81.00 m²	83.20 m²
VIV.F	64.75 m²	85.00 m²	87.25 m²
VIV.G	64.75 m²	85.00 m²	87.25 m²
VIV.H	57.00 m²	75.00 m²	76.95 m²
SUPERFICIE TOTAL	478.45 m²	628.60 m²	648.55 m²



VIV. C PLANTAS 1-2-3 Distribución y Superficies



VIVIENDAS TIPO	SUP. UTIL	SUP. CONST.	SUP. CONST. TOTAL
VIV.A	51.00 m²	67.00 m²	68.85 m²
VIV.B	71.80 m²	93.30 m²	95.85 m²
VIV.C	53.50 m²	70.30 m²	72.20 m²
VIV.D	55.50 m²	72.00 m²	74.00 m²
VIV.E	61.65 m²	81.00 m²	83.20 m²
VIV.F	64.75 m²	85.00 m²	87.25 m²
VIV.G	64.75 m²	85.00 m²	87.25 m²
VIV.H	57.00 m²	75.00 m²	76.95 m²
SUPERFICIE TOTAL	478.45 m²	628.60 m²	648.55 m²

ARQUITECTO:
GABRIEL BARRUECO AGUIRRE


PROMOTOR:
PROVILO S.L.

SITUACION:
"AVENIDA JOSE ANTONIO Nº 28-30
AMPUERO / CANTABRIA

REFORMA PROYECTO BASICO Y EJECUCION
24 VIVIENDAS, LOCALES, GARAJES Y TRASTEROS

Vivienda tipo C Planta 1-2-3 Distribución


FECHA:
Abril 2025
Nº 9
ESCALA: A1 1:25
A3 1:50
REF. 0201PA

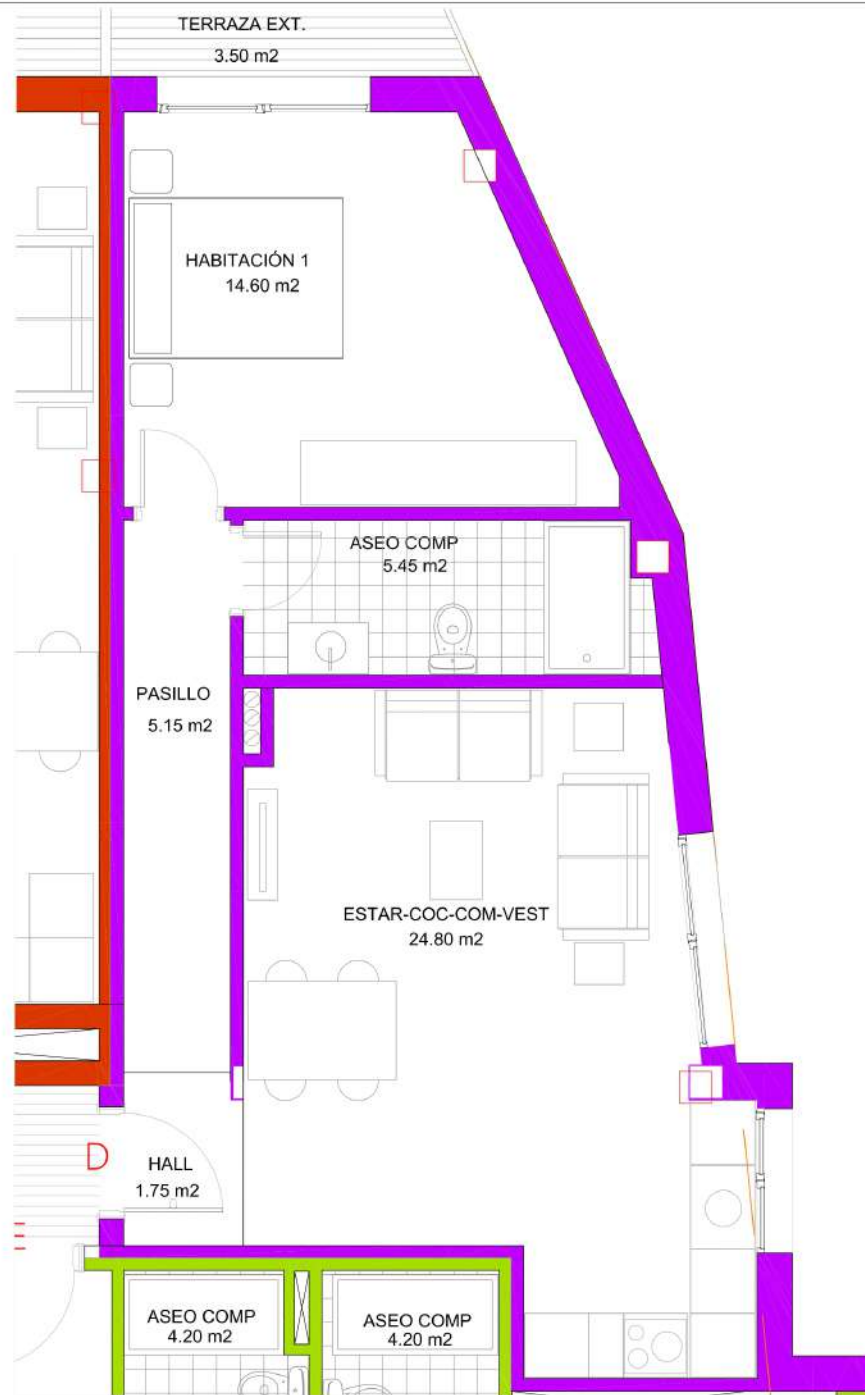

PLANTA PRIMERA
SUP. CONST. 628.60 m²

VIVIENDAS TIPO	SUP. UTIL	SUP. CONST.	SUP. CONST. TOTAL
VIV.A	51.00 m ²	67.00 m ²	68.85 m ²
VIV.B	71.80 m ²	93.30 m ²	95.85 m ²
VIV.C	53.50 m ²	70.30 m ²	72.20 m ²
VIV.D	55.50 m ²	72.00 m ²	74.00 m ²
VIV.E	61.65 m ²	81.00 m ²	83.20 m ²
VIV.F	64.75 m ²	85.00 m ²	87.25 m ²
VIV.G	64.75 m ²	85.00 m ²	87.25 m ²
VIV.H	57.00 m ²	75.00 m ²	76.95 m ²
SUPERFICIE TOTAL	478.45 m ²	628.60 m ²	648.55 m ²

VIV. D PLANTA 1- Distribución y Superficies

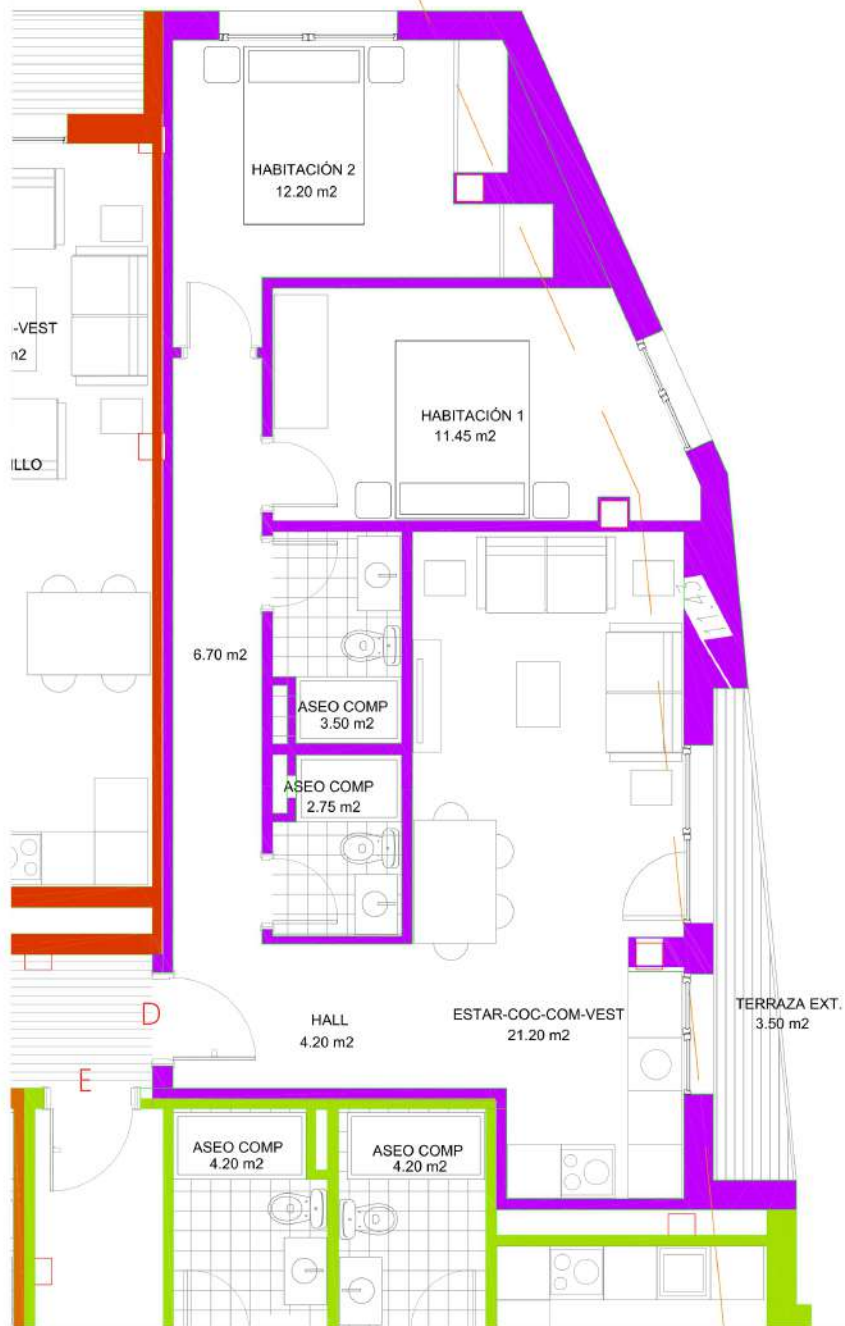

VIVIENDAS PLANTA SEGUNDA Y TERCERA

VIVIENDAS TIPO	SUP. UTIL	SUP. CONST.	SUP. CONST. TOTAL
VIV. A	50.40 m²	66.40 m²	68.25 m²
VIV. B	71.80 m²	93.30 m²	95.85 m²
VIV. C	53.50 m²	70.30 m²	72.20 m²
VIV. D	63.75 m²	83.70 m²	86.00 m²
VIV. E	61.65 m²	81.00 m²	83.20 m²
VIV. F	64.75 m²	85.00 m²	87.25 m²
VIV. G	64.75 m²	85.00 m²	87.25 m²
VIV. H	57.00 m²	75.00 m²	76.95 m²
SUPERFICIE TOTAL	477.85 m²	639.70 m²	656.95 m²

VIV. D PLANTA 2-3- Distribución y Superficies



VIVIENDAS TIPO	SUP. UTIL	SUP. CONST.	SUP. CONST. TOTAL
VIV.A	51.00 m ²	67.00 m ²	68.85 m ²
VIV.B	71.80 m ²	93.30 m ²	95.85 m ²
VIV.C	53.50 m ²	70.30 m ²	72.20 m ²
VIV.D	55.50 m ²	72.00 m ²	74.00 m ²
VIV.E	61.65 m ²	81.00 m ²	83.20 m ²
VIV.F	64.75 m ²	85.00 m ²	87.25 m ²
VIV.G	64.75 m ²	85.00 m ²	87.25 m ²
VIV.H	57.00 m ²	75.00 m ²	76.95 m ²
SUPERFICIE TOTAL	478.45 m ²	628.60 m ²	648.55 m ²

VIV. E PLANTA 1-2-3 Distribución y Superficies





VIVIENDAS TIPO	SUP. UTIL	SUP. CONST.	SUP. CONST. TOTAL
VIV.A	51.00 m²	67.00 m²	68.85 m²
VIV.B	71.80 m²	93.30 m²	95.85 m²
VIV.C	53.50 m²	70.30 m²	72.20 m²
VIV.D	55.50 m²	72.00 m²	74.00 m²
VIV.E	61.65 m²	81.00 m²	83.20 m²
VIV.F	64.75 m²	85.00 m²	87.25 m²
VIV.G	64.75 m²	85.00 m²	87.25 m²
VIV.H	57.00 m²	75.00 m²	76.95 m²
SUPERFICIE TOTAL	478.45 m²	628.60 m²	648.55 m²

VIV. F PLANTA 1-2-3 Distribución y Superficies



VIVIENDAS TIPO	SUP. UTIL	SUP. CONST.	SUP. CONST. TOTAL
VIV.A	51.00 m ²	67.00 m ²	68.85 m ²
VIV.B	71.80 m ²	93.30 m ²	95.85 m ²
VIV.C	53.50 m ²	70.30 m ²	72.20 m ²
VIV.D	55.50 m ²	72.00 m ²	74.00 m ²
VIV.E	61.65 m ²	81.00 m ²	83.20 m ²
VIV.F	64.75 m ²	85.00 m ²	87.25 m ²
VIV.G	64.75 m ²	85.00 m ²	87.25 m ²
VIV.H	57.00 m ²	75.00 m ²	76.95 m ²
SUPERFICIE TOTAL	478.45 m ²	628.60 m ²	648.55 m ²

VIV. G PLANTA 1-2-3 Distribución y Superficies



VIVIENDAS TIPO	SUP. UTIL	SUP. CONST.	SUP. CONST. TOTAL
VIV.A	51.00 m2	67.00 m2	68.85 m2
VIV.B	71.80 m2	93.30 m2	95.85 m2
VIV.C	53.50 m2	70.30 m2	72.20 m2
VIV.D	55.50 m2	72.00 m2	74.00 m2
VIV.E	61.65 m2	81.00 m2	83.20 m2
VIV.F	64.75 m2	85.00 m2	87.25 m2
VIV.G	64.75 m2	85.00 m2	87.25 m2
VIV.H	57.00 m2	75.00 m2	76.95 m2
SUPERFICIE TOTAL	478.45 m2	628.80 m2	648.55 m2

VIV. H PLANTA 1-2-3 Distribución y Superficies